

**PIANTA AREA ESPOSITIVA - EXHIBITION AREA**

AGGIORNATA AL 22/06/21




**EVENTO SIRM 2021** delle Sezioni di Studio Mezzi di Contrasto | Rad. Muscoloscheletrica | RM | Senologia | TAC e dei Gruppi Regionali Emilia Romagna | Umbria | Marche **Rimini, Palacongressi 28-29-30 Ottobre 2021**

**1 Self Registration**

- Scale mobili di accesso alle Aule del 1° piano
- Colonne
- Percorso obbligato

Stand in opzione

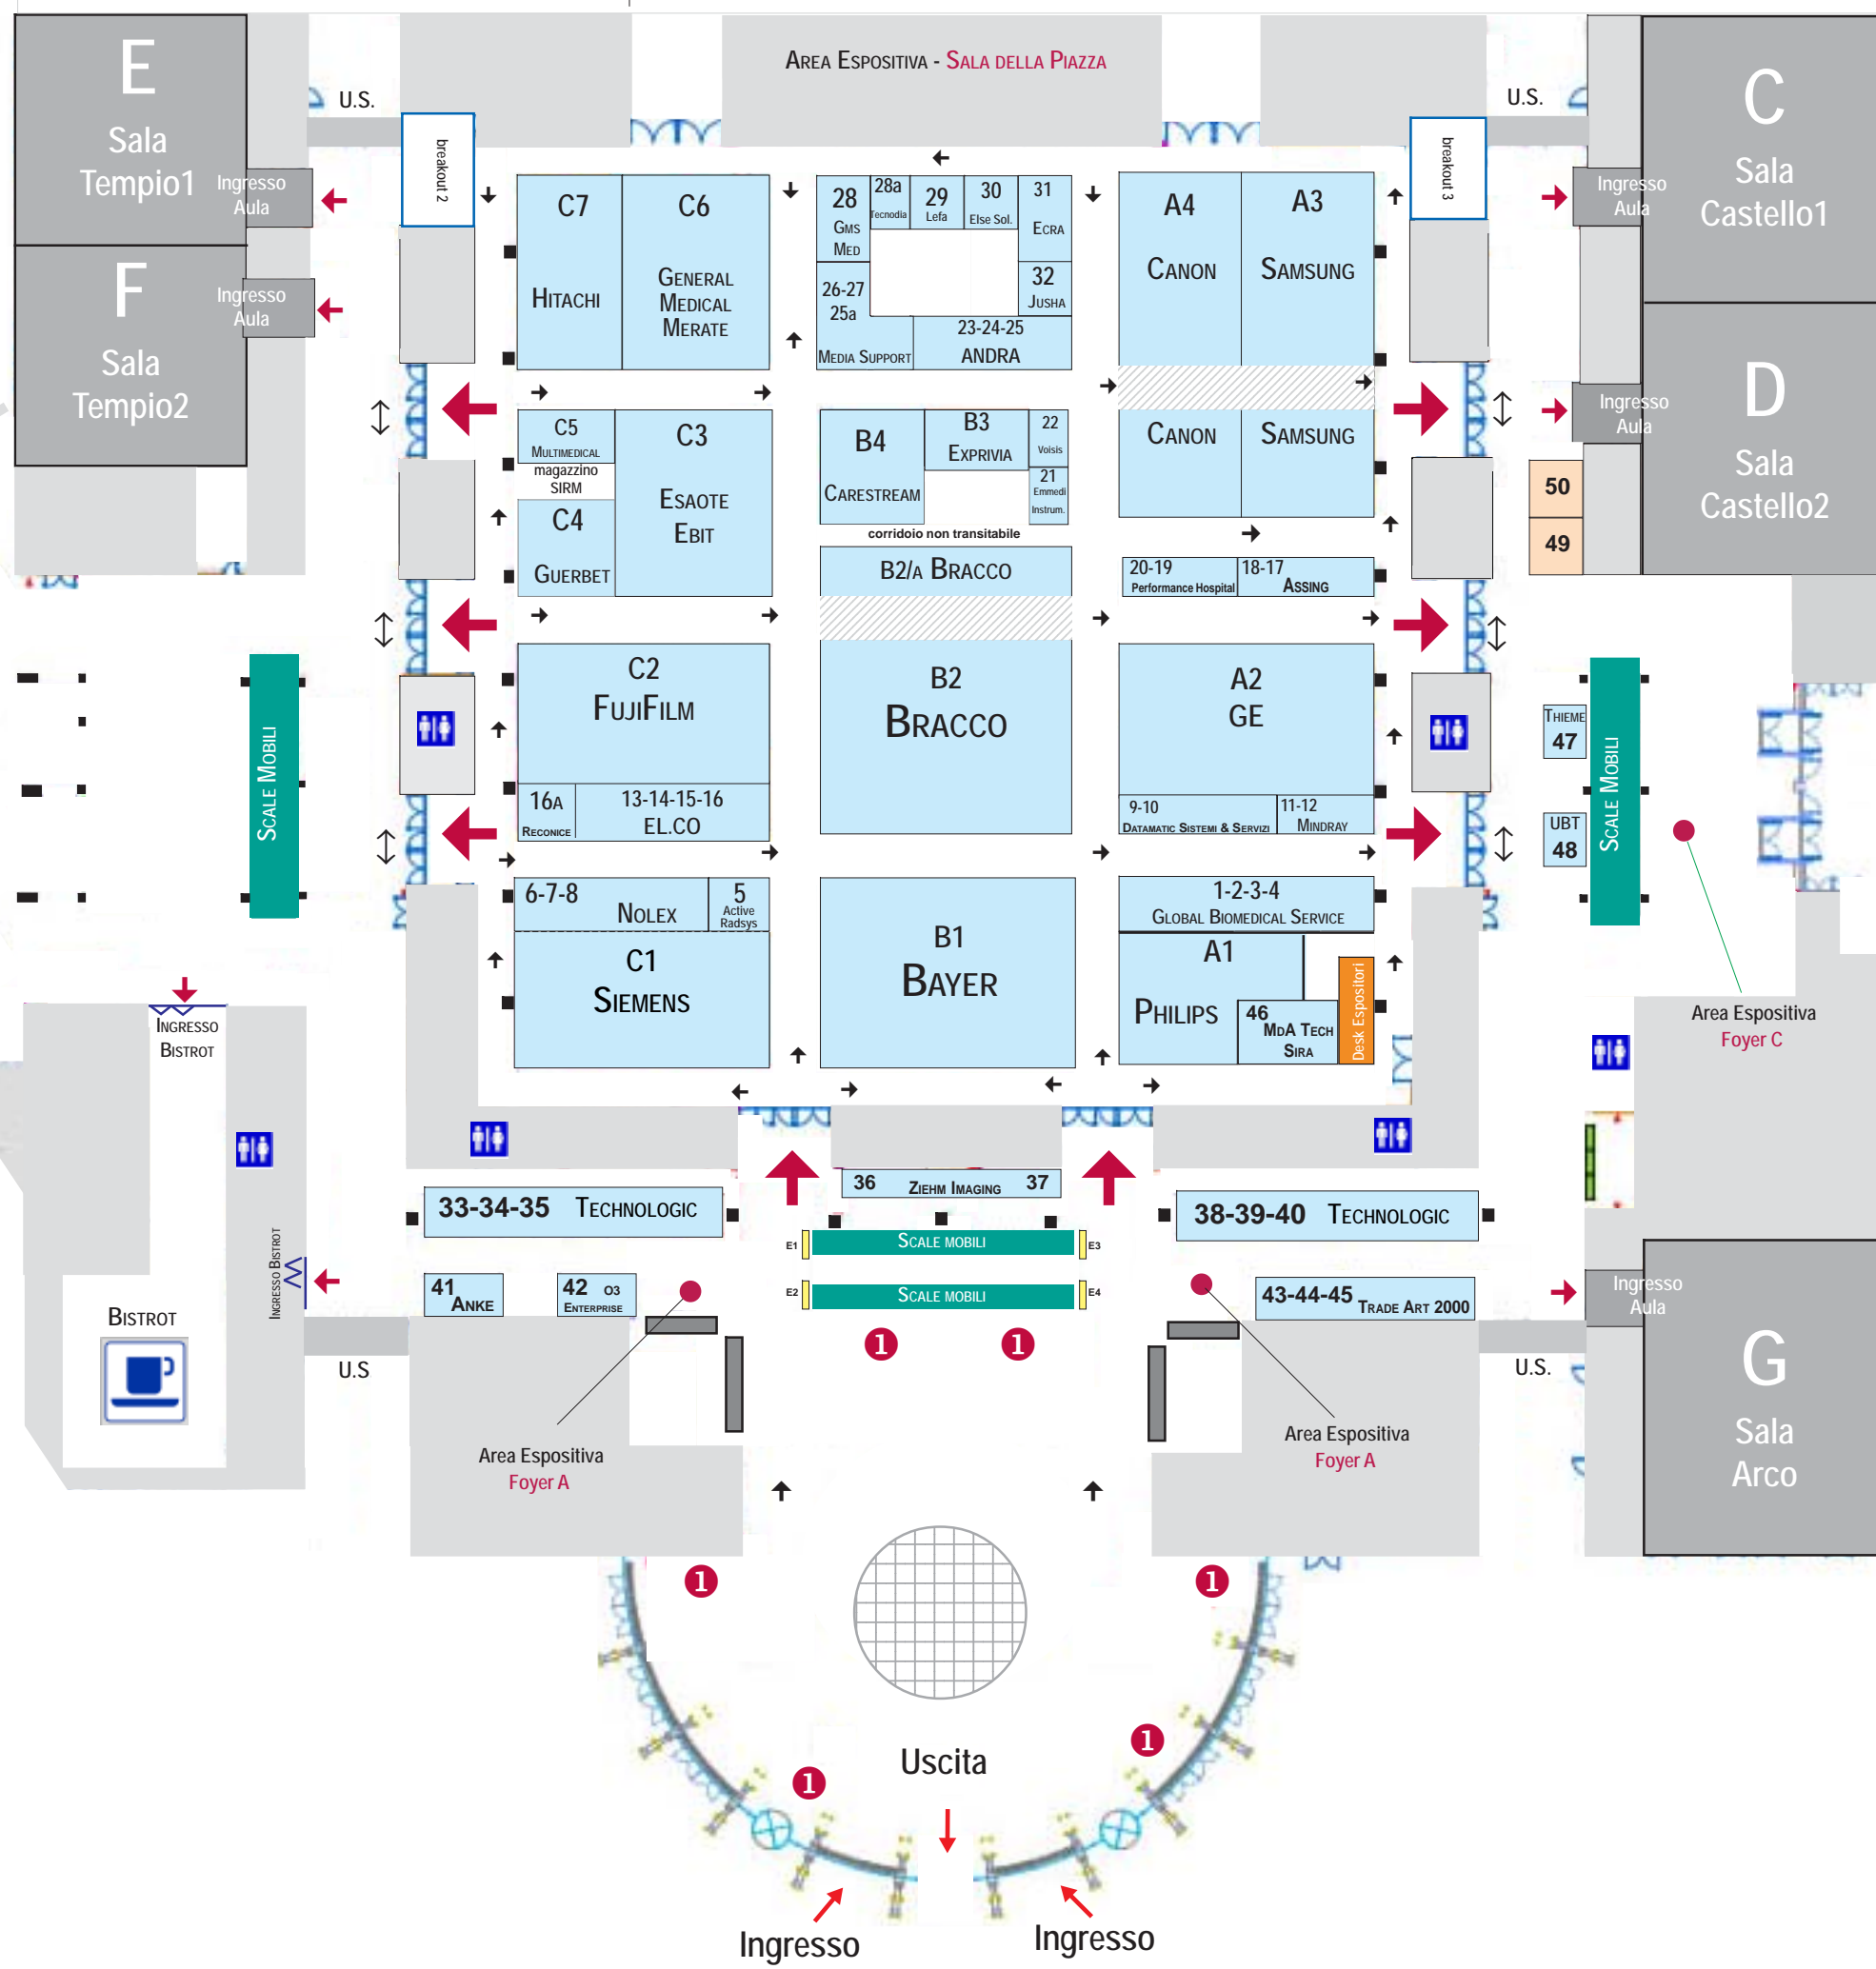

**ALTEZZA STAND - SALA DELLA PIAZZA**

mq	altezza max. pareti	altezza max. appendimenti
da 50 a 142	3 mt	4,50 mt
oltre 142	3 mt	6,00 mt

**ALTEZZA STAND - FOYER A**  
**Stand 33/50:** max 3 mt  
 Non sono concessi appendimenti.

Azienda	n° stand	mq	dimensione
ACTIVE RADSYS	5	16	4 x 4
ANDRA	23-24-25	48	12 x 4
ANKE	41 - Foyer A	16,50	5,50 x 3
ASSING	17-18	30	10 x 3
BAYER	B1	243	13,50 x 18
BRACCO	B2	243	18 x 13,50
BRACCO	B2a	72	18 x 4
CANON	A4	189	24,50 x 9
CARESTREAM	B4	60	7,50 x 8
DATAMATIC	9-10	33	11 x 3
EBIT	C3	142,065	10,59x13,50
ECRA	31	22	5,50 x 4
EL.CO	13-14-15-16	56	14 x 4
ELSE SOLUTIONS	30	16	4 x 4
EMMEDI INSTRUMENTS	21	12	4 x 3
ESAOTE	C3	142,065	10,59x13,50
EXPRIVIA	B3	30	7,50 x 4
FUJIFILM	C2	171	18 x 9,50
GE	A2	189	18 x 10,50
GLOBAL BIOM. SERV.	1-2-3-4	72	18 x 4
GMS MED	28	22	5,50 x 4
GENERAL MEDICAL MERATE	C6	135	13,50 x 10
GRIFFIN (Editore)	E3		
GUERBET	C4	50	6,75 x 7,41
HITACHI	C7	108	13,50 x 8
JUSHA	32	16	4 x 4
LEFA	29	16	4 x 4
MDA TECH/SIRA	46	29,25	6,50x4,50
MEDIA SUPPORT	25a	08	4 x 2
MEDIA SUPPORT	26	16	4 x 4
MEDIA SUPPORT	27	16	4 x 4
MINDRAY	11-12	21	7 x 3
MULTIMEDICAL	C5	30	7,50 x 4
NOLEX	6/8	56	14x 4
O3 ENTERPRISE	42 - Foyer A	16,50	5,50 x 3
PERFORMANCE HOSP.	19-20	24	8 x 3
PHILIPS	A1	105,50	
PICCIN (Editore)	E4		
POLETTO (Editore)	E2		
RECONICE	16a	16	4 x 4
SAMSUNG	A3	189	24,50 x 9
SIEMENS	C1	171	18 x 9,50
TECNODIA	28a	8	4 x 2
TECHNOLOGIC	33/35 - Foyer A	63	21 x 3
TECHNOLOGIC	38/40 - Foyer A	63	21 x 3
THIEME (Editore)	47 - Foyer C	12	4 x 3
TRADE ART 2000	43 - Foyer A	16,50	5,50 x 3
TRADE ART 2000	44 - Foyer A	16,50	5,50 x 3
TRADE ART 2000	45 - Foyer A	12	4 x 3
UBT	48 - Foyer C	12	4 x 3
VERDUCI (Editore)	E1		
VOISIS	22	12	4 x 3
ZIEHM IMAGING	36-37 Foyer A	28	14 x 2
in opzione	49	16	4 x 4
in opzione	50	16	4 x 4