

PIANTA AREA ESPOSITIVA - EXHIBITION AREA

AGGIORNATA AL 4/06/21



EVENTO SIRM 2021 delle Sezioni di Studio Mezzi di Contrasto | Rad. Muscoloscheletrica | RM | Senologia | TAC e dei Gruppi Regionali Emilia Romagna | Umbria | Marche **Rimini, Palacongressi 28-29-30 Ottobre 2021**

- 1 Ingresso/Uscita → Percorso obbligato
- 2 Accredito ■ Colonne
- Scale mobili di accesso alle Aule del 1° piano


stand disponibili

ALTEZZA STAND - SALA DELLA PIAZZA

mq	altezza max. pareti	altezza max. appendimenti
da 50 a 142	3 mt	4,50 mt
oltre 142	3 mt	6,00 mt

ALTEZZA STAND - FOYER A

Stand 33/45: max 3 mt
Non sono concessi appendimenti.

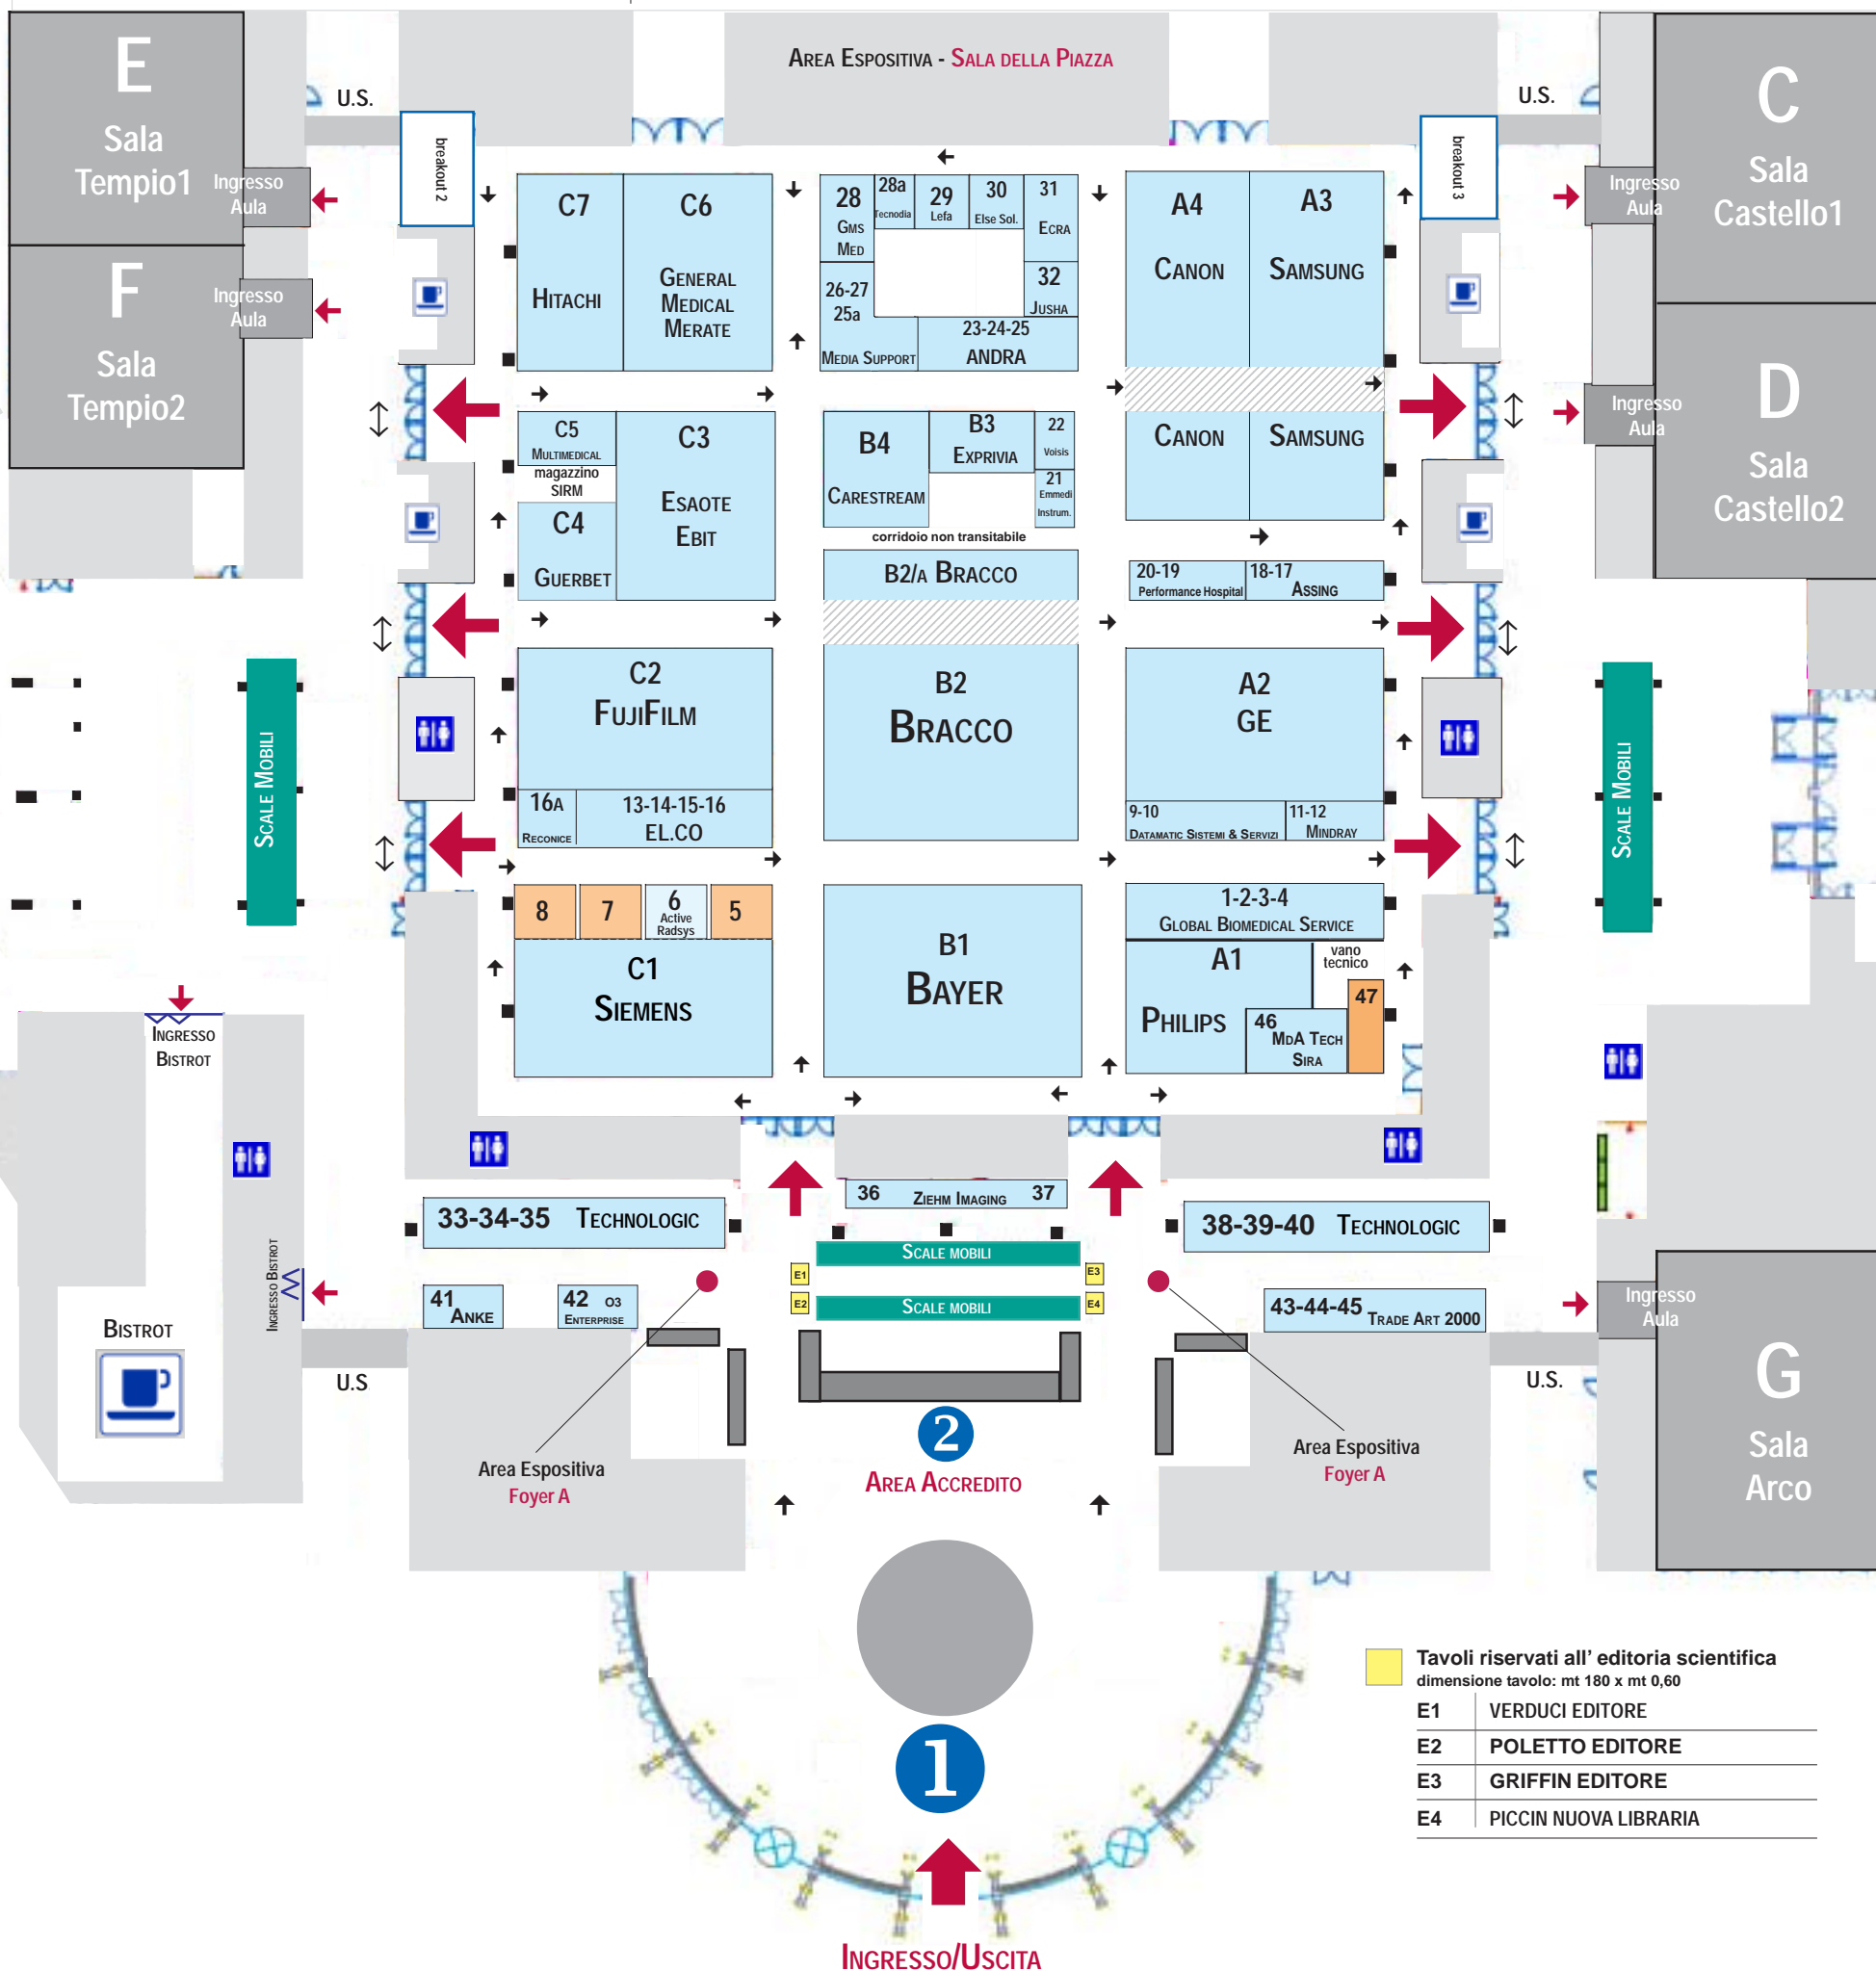

Tavoli riservati all' editoria scientifica
dimensione tavolo: mt 180 x mt 0,60

E1	VERDUCI EDITORE
E2	POLETTI EDITORE
E3	GRIFFIN EDITORE
E4	PICCIN NUOVA LIBRARIA

Azienda	n° stand	mq	dimensione
ACTIVE RADSYS	6	16	2,50X6,40
ANDRA	23-24-25	48	12 x 4
ANKE	41 - Foyer A	16,50	5,50 x 3
ASSING	17-18	30	10 x 3
BAYER	B1	243	13,50 x 18
BRACCO	B2	243	18 x 13,50
BRACCO	B2a	72	18 x 4
CANON	A4	189	24,50 x 9
CARESTREAM	B4	60	7,50 x 8
DATAMATIC	9-10	33	11 x 3
EBIT	C3	142,065	10,59x13,50
ECRA	31	22	5,50 x 4
EL.CO	13-14-15-16	56	14 x 4
ELSE SOLUTIONS	30	16	4 x 4
EMMEDI INSTRUMENTS	21	12	4 x 3
ESAOTE	C3	142,065	10,59x13,50
EXPRIVIA	B3	30	7,50 x 4
FUJIFILM	C2	171	18 x 9,50
GE	A2	189	18 x 10,50
GLOBAL BIOM. SERV.	1-2-3-4	72	18 x 4
GMS MED	28	22	5,50 x 4
GENERAL MEDICAL MERATE	C6	135	13,50 x 10
GUERBET	C4	50	6,75 x 7,41
HITACHI	C7	108	13,50 x 8
JUSHA	32	16	4 x 4
LEFA	29	16	4 x 4
MDA TECH/SIRA	46	29,25	6,50X4,50
MEDIA SUPPORT	25a	08	4 x 2
MEDIA SUPPORT	26	16	4 x 4
MEDIA SUPPORT	27	16	4 x 4
MINDRAY	11-12	21	7 x 3
MULTIMEDICAL	C5	30	7,50 x 4
O3 ENTERPRISE	42 - Foyer A	16,50	5,50 x 3
PERFORMANCE HOSP.	19-20	24	8 x 3
PHILIPS	A1	105,50	
RECONICE	16a	16	4 x 4
SAMSUNG	A3	189	24,50 x 9
SIEMENS	C1	171	18 x 9,50
TECNODIA	28a	8	4 x 2
TECHNOLOGIC	33/35 - Foyer A	63	21 x 3
TECHNOLOGIC	38/40 - Foyer A	63	21 x 3
TRADE ART 2000	43 - Foyer A	16,50	5,50 x 3
TRADE ART 2000	44 - Foyer A	16,50	5,50 x 3
TRADE ART 2000	45 - Foyer A	12	4 x 3
VOISIS	22	12	4 x 3
ZIEHM IMAGING	36-37 Foyer A	28	14 x 2
disponibile	5	16	4 x 4
disponibile	7	16	4 x 4
disponibile	8	16	4 x 4
disponibile	47	16	2,50 x 6,40